



ประกาศ องค์การบริหารส่วนตำบลหนองแวง
เรื่อง เผยแพร่แผนการจัดซื้อจัดจ้าง ประจำปีงบประมาณ พ.ศ. ๒๕๖๕

ตามพระราชบัญญัติการจัดซื้อจัดจ้างและการบริหารพัสดุภาครัฐ พ.ศ. ๒๕๖๐ กำหนดให้หน่วยงานของรัฐจัดทำแผนการจัดซื้อจัดจ้างประจำปี และประกาศเผยแพร่ในระบบเครือข่ายสารสนเทศของกรมบัญชีกลางและของหน่วยงานของรัฐตามที่กรมบัญชีกลางกำหนด และให้ปิดประกาศโดยเปิดเผย ณ สถานที่ปิดประกาศของหน่วยงานของรัฐ นั้น

องค์การบริหารส่วนตำบลหนองแวง ขอประกาศเผยแพร่แผนการจัดซื้อจัดจ้าง ประจำปีงบประมาณ พ.ศ. ๒๕๖๕ ตามเอกสารที่แนบท้ายประกาศนี้

ประกาศ ณ วันที่ ๑๓ มิถุนายน พ.ศ. ๒๕๖๕

(นายสมบัติ แสงงาม)

นายกองค์การบริหารส่วนตำบลหนองแวง

รายละเอียดแนบท้ายประกาศเผยแพร่แผนการจัดซื้อจัดจ้างประจำปีงบประมาณ พ.ศ. ๒๕๖๕
องค์การบริหารส่วนตำบลหนองแขว (M๖๕๐๖๐๐๐๗๕๖๓) ลงวันที่ ๑๓ มิถุนายน พ.ศ. ๒๕๖๕

ลำดับ ที่	รหัสแผนจัดซื้อจัด จ้าง	ชื่อโครงการ	งบประมาณ โครงการ (บาท)	คาดว่าจะ ประกาศ จัดซื้อจัด จ้าง (เดือน/ปี)
๑	P๖๕๐๖๐๐๑๐๕๘๓	โครงการก่อสร้างถนนคอนกรีตเสริมเหล็ก รหัสทางหลวง ท้องถิ่น รอ.ถ.๑๘๖-๐๘ สายบ้านแวง หมู่ที่ ๑๓ - บ้าน หนองหิน หมู่ที่ ๑๑	๑,๐๕๘,๐๐๐.๐๐	๐๖/๒๕๖๕



บันทึกข้อความ

ส่วนราชการ องค์การบริหารส่วนตำบลหนองแวง

ที่ รล ๓๓๒๐๒/๓๖๕ วันที่ ๑๓ สิงหาคม ๒๕๖๕
เรื่อง ขออนุมัติประกาศเผยแพร่แผนการจัดซื้อจัดจ้าง ประจำปีงบประมาณ พ.ศ. ๒๕๖๕

เรียน นายกองค์การบริหารส่วนตำบลหนองแวง

ตามพระราชบัญญัติการจัดซื้อจัดจ้างและการบริหารพัสดุภาครัฐ พ.ศ.๒๕๖๐ มาตรา ๑๑ ให้งานของรัฐบาลจัดทำแผนการจัดซื้อจัดจ้างประจำปี และประกาศเผยแพร่ในระบบเครือข่ายสารสนเทศกรมบัญชีกลางและของหน่วยงานของรัฐตามวิธีการที่กรมบัญชีกลางกำหนดและให้ปิดประกาศโดยเปิดเผย ณ สถานที่ปิดประกาศของหน่วยงานของรัฐ นั้น

องค์การบริหารส่วนตำบลหนองแวง ได้จัดทำประกาศเผยแพร่แผนการจัดซื้อจัดจ้าง แล้วเสร็จ จึงเรียนมาเพื่อโปรดพิจารณา หากเห็นชอบขอได้โปรดอนุมัติประกาศเพื่อเผยแพร่แผนการจัดซื้อจัดจ้างดังกล่าว

พัชรินทร์

(นางสาวพัชรินทร์ สาระวาท)

นักวิชาการพัสดุปฏิบัติการ

(นางบุญยิณ จันทะมิตร)
ผู้อำนวยการกองคลัง


(นางภัทรานิษฐ์ อารีกุล)

รองปลัดองค์การบริหารส่วนตำบลหนองแวง ปฏิบัติราชการแทน
ปลัดองค์การบริหารส่วนตำบลหนองแวง

สมบัติ

(นายสมบัติ แสงงาม)

นายกองค์การบริหารส่วนตำบลหนองแวง

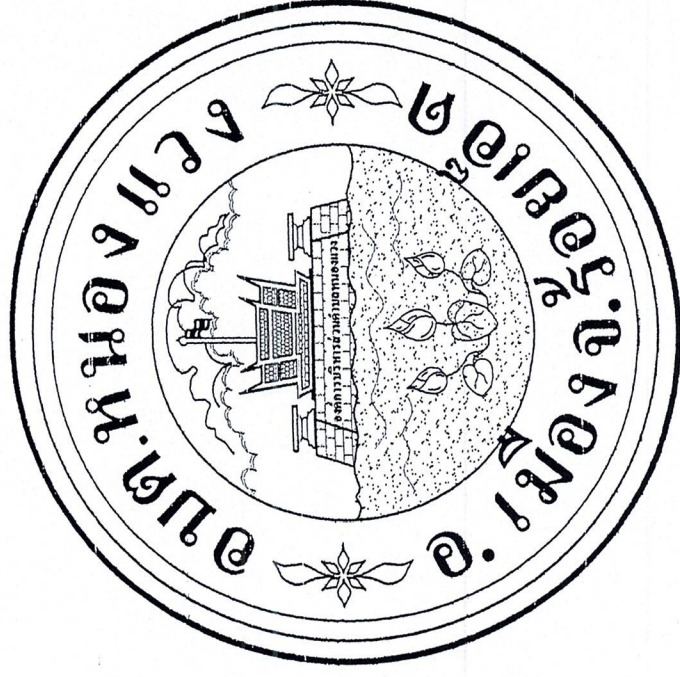

องค์การบริหารส่วนตำบลหนองแวง อำเภอเมืองร้อยเอ็ด จังหวัดร้อยเอ็ด

โครงการ

ก่อสร้างถนนผิวจราจรคอนกรีตเสริมเหล็ก ทางหลวงที่เชื่อมระหว่างหมู่บ้าน ถนนสาย รอ.ถ. 186-08 (ช่วง แวง-หนองหิน)

สถานที่ดำเนินการ


จุดเริ่มต้น ช่วงจุดสิ้นสุดถนน คสล.เดิมจากบ้านแวง หมู่ที่ 13 ไปบ้านหนองหิน หมู่ที่ 11 (กม.ที่ 4+690 - กม.ที่ 5+050)
ตำบลหนองแวง อำเภอเมืองร้อยเอ็ด จังหวัดร้อยเอ็ด

สำเนาถูกต้อง

(นายกรัณณิษฐ์ ไชยชนะ
ผู้อำนวยการกอง)


องค์การบริหารส่วนตำบลหนองแวง อำเภอเมือง จังหวัดร้อยเอ็ด

โครงการ : ก่อสร้างถนนผิวจราจรคอนกรีตเสริมเหล็ก ทางหลวงท้องถิ่นระหว่างหมู่บ้าน ถนนสาย รอ.ถ. 186-08 (แวง-หนองหิน)
 สถานที่ดำเนินการ : จุดเริ่มต้นช่วงสิ้นสุดถนน คสล.เดิมจากบ้านแวง หมู่ที่ 13 ไปบ้านหนองหิน หมู่ที่ 11 (ช่วง กม.ที่ 4+690 - กม.ที่ 5+050)
 ผิวจราจรคอนกรีตเสริมเหล็ก กว้าง 5.00 ม. ระยะทางยาว 360.00 ม. หนา 0.15 ม. (หรือมีพื้นที่ไม่น้อยกว่า 1,800.00 ตร.ม.)
 (ไม่มีไหล่ทางลูกรัง)

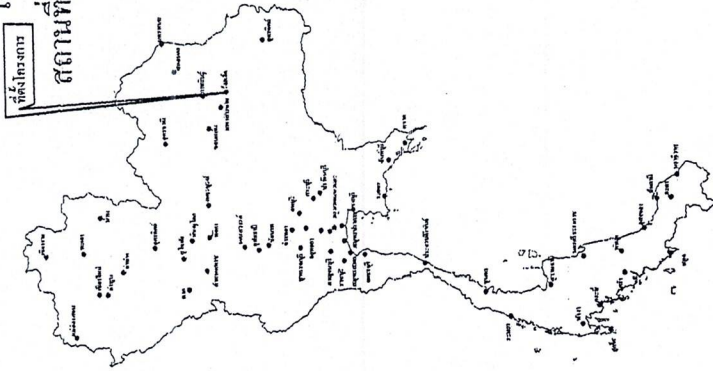

แผนที่ประเทศไทย

- สัญลักษณ์
- ทางหลวงแผ่นดิน
- ทางโครงการก่อสร้าง
- แม่น้ำลำคลอง
- หนองน้ำขัง
- หมู่บ้านชุมชน
- วัด ศูนย์ ไร่ ส้ม
- ที่ตั้งหลัก อ.บมอ

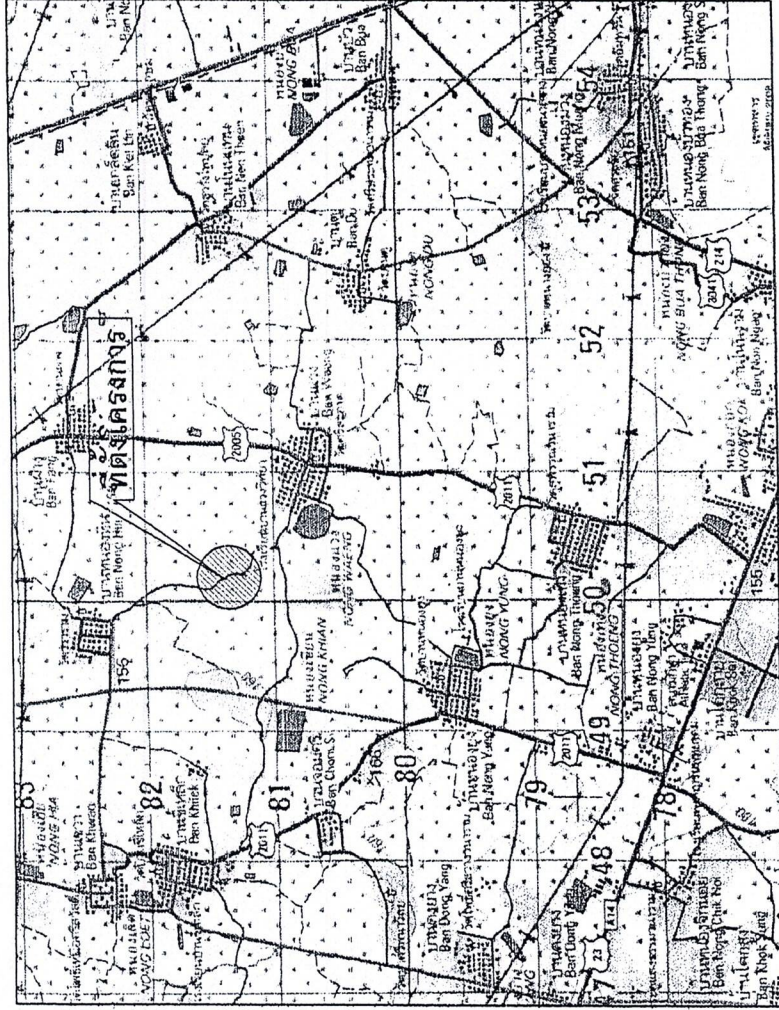

แผนที่สังเขป

ตารางแผนที่

5641 I	5741 IV	5741 I
5641 II	5741 III	5741 II
5640 I	5740 IV	5740 I

สารบัญแบบ		
แผ่นที่	รายการ	จำนวน
01	แผนที่สังเขป, สารบัญแบบ	1
02	ผังบริเวณที่ผังโครงการ	1
03	แบบมาตรฐานงานทาง เลขที่ ทอ-2-201(1)	1
04	แบบมาตรฐานงานทาง เลขที่ ทอ-2-202	1
05	แบบป้ายโครงการ	1
รวม		5

สำนักงานท้องถิ่น
 (นายกรัษฎ์ โยธินันท์)
 ผู้อำนวยการกองช่าง



โครงการ
 ก่อสร้างถนนผิวจราจรคอนกรีตเสริมเหล็ก
 ทางหลวงท้องถิ่นระหว่างหมู่บ้าน

เขียนแบบสำรวจ




โครงการ : ก่อสร้างถนนผิวจราจรคอนกรีตเสริมเหล็ก ทางหลวงท้องถิ่นระหว่างหมู่บ้าน ถนนสาย ร.ถ. 186-08 (แวง-หนองหิน)
 สถานที่ดำเนินการ : จุดเริ่มต้นช่วงสิ้นสุดถนน คสล.เดิมจากบ้านแวง หมู่ที่ 11 ไปบ้านหนองหิน หมู่ที่ 13 (ช่วง กม.ที่ 4+690 - กม.ที่ 5+050)

ผิวจราจรคอนกรีตเสริมเหล็ก กว้าง 5.00 ม. ระยะทางยาว 360.00 ม. หนา 0.15 ม.(หรือพื้นที่ไม่น้อยกว่า 1,800.00 ตร.ม.)


(ไม่มีให้ทางลูกรัง)

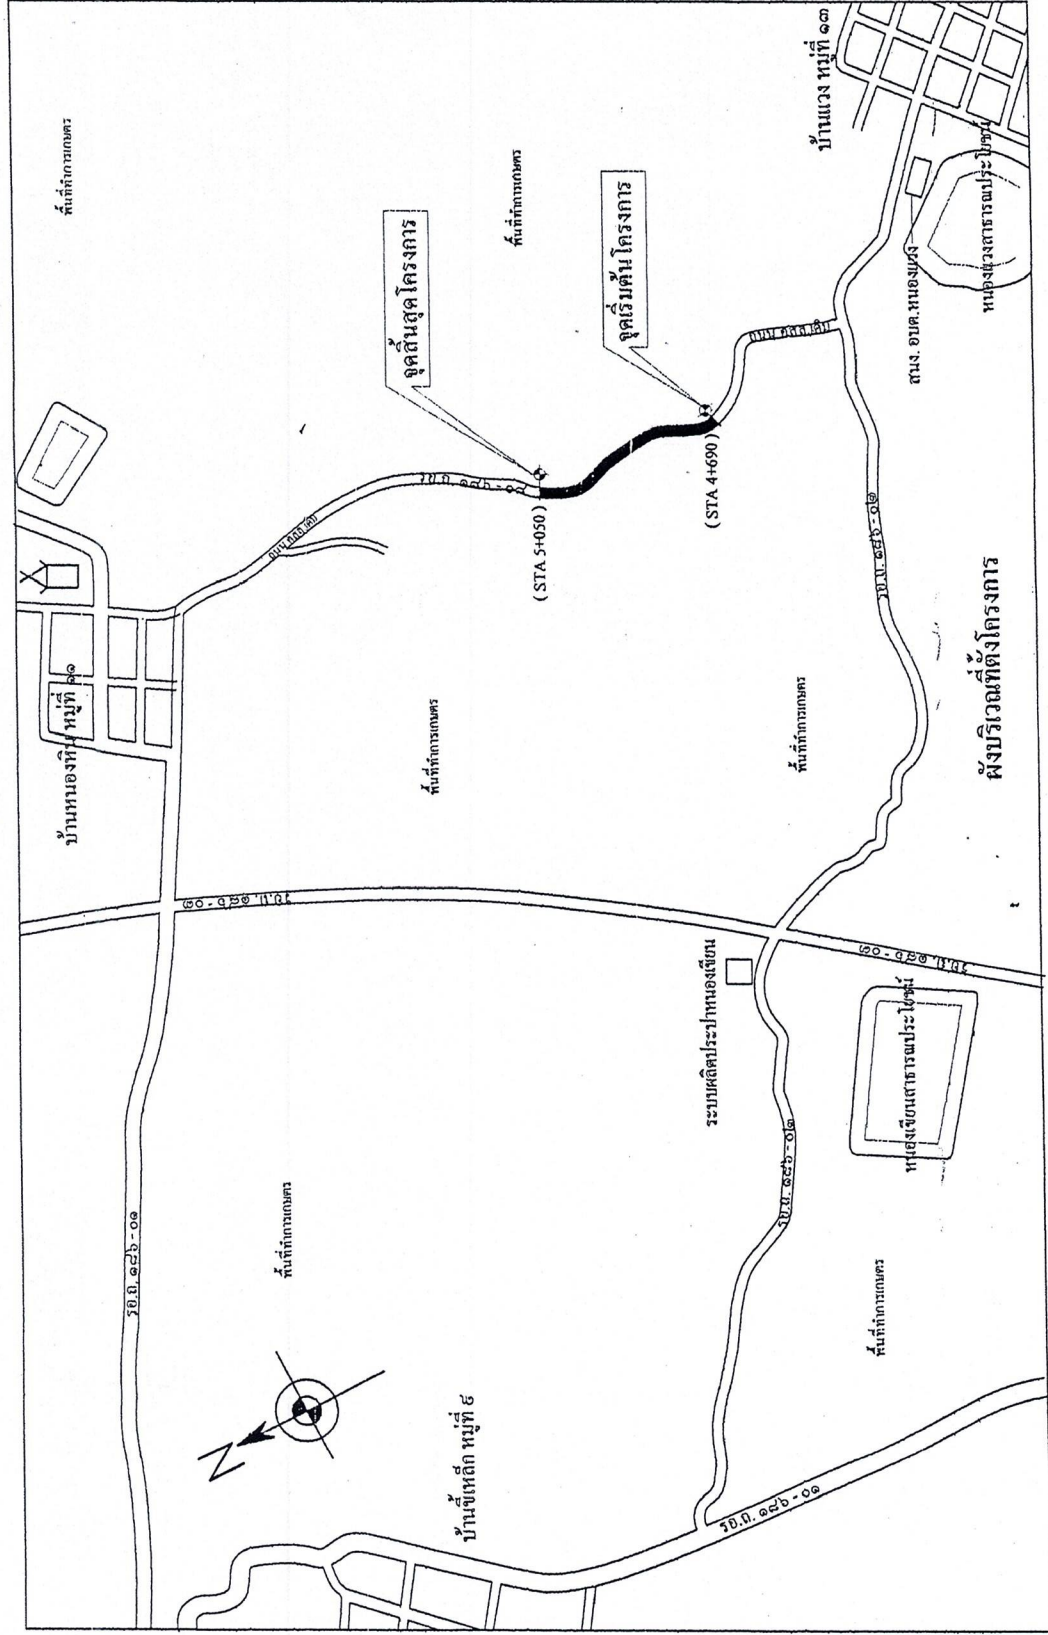


สำเนาถูกต้อง
 (นายกรณิษฐ์ ไชยจันทร์)
 ผู้อำนวยการกองช่าง





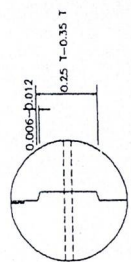


DETAIL (A)

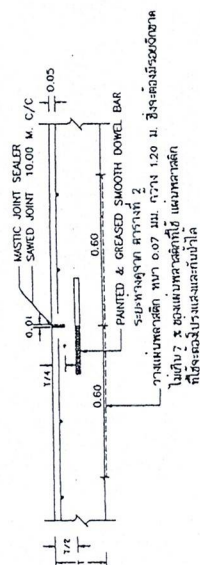


เปลี่ยนแสดงการเสริมแหล่งถนน A.ส.ล.

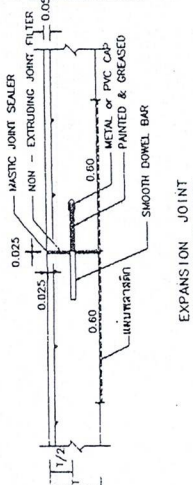


EXPANSION JOINT

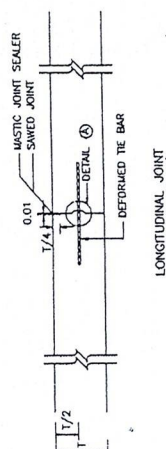

LONGITUDINAL JOINT

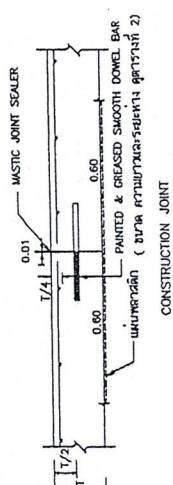

CONSTRUCTION JOINT

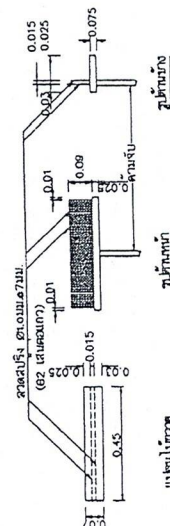


ตารางที่ 1. TEMPERATURE STEEL

SLAB THICKNESS (CM.)	LONGITUDINAL REINFORCEMENT			TRANSVERSE REINFORCEMENT		
15	9mm. ϕ 20n.	227	3.50	6mm. ϕ 25n.	113	
			3.50	6mm. ϕ 20n.	141	
			3.50	6mm. ϕ 18n.	157	
			4.00	6mm. ϕ 15n.	188	
18	9mm. ϕ 23n.	277	4.00	6mm. ϕ 20n.	141	
			3.00	6mm. ϕ 18n.	157	
			3.50	6mm. ϕ 15n.	188	
			4.00	6mm. ϕ 13n.	217	
20	9mm. ϕ 20n.	318	4.00	6mm. ϕ 18n.	157	
			3.00	6mm. ϕ 15n.	188	
			3.50	6mm. ϕ 13n.	217	
			4.00	6mm. ϕ 10n.	263	
23	9mm. ϕ 18n.	353	4.00	9mm. ϕ 38n.	167	
			3.00	9mm. ϕ 30n.	212	
			3.50	9mm. ϕ 25n.	254	
			4.00	9mm. ϕ 23n.	277	
25	9mm. ϕ 15n.	424	4.00	9mm. ϕ 35n.	182	
			3.00	9mm. ϕ 25n.	254	
			3.50	9mm. ϕ 23n.	277	
			4.00	9mm. ϕ 20n.	318	

ตารางที่ 2 TIE BARS/DOWEL BARS

SLAB THICKNESS (cm.)	TIE BARS/DOWEL BARS	STEEL TYPE	DIMETER (mm.)	LENGTH (cm.)	SPACINGS (cm.)
ALL	TIE BARS	D6	12	50	50
15	DOWEL BARS	R6	19	50	30
18	DOWEL BARS	R6	19	50	30
20	DOWEL BARS	R6	25	50	30
23	DOWEL BARS	R6	25	50	25
25	DOWEL BARS	R6	25	50	20

สำเนาถูกต้อง
นายกรมัฐ ไชยพันธ์
ผู้อำนวยการกองช่าง














แบบเลขที่ ๗๑-๒-๒๐.

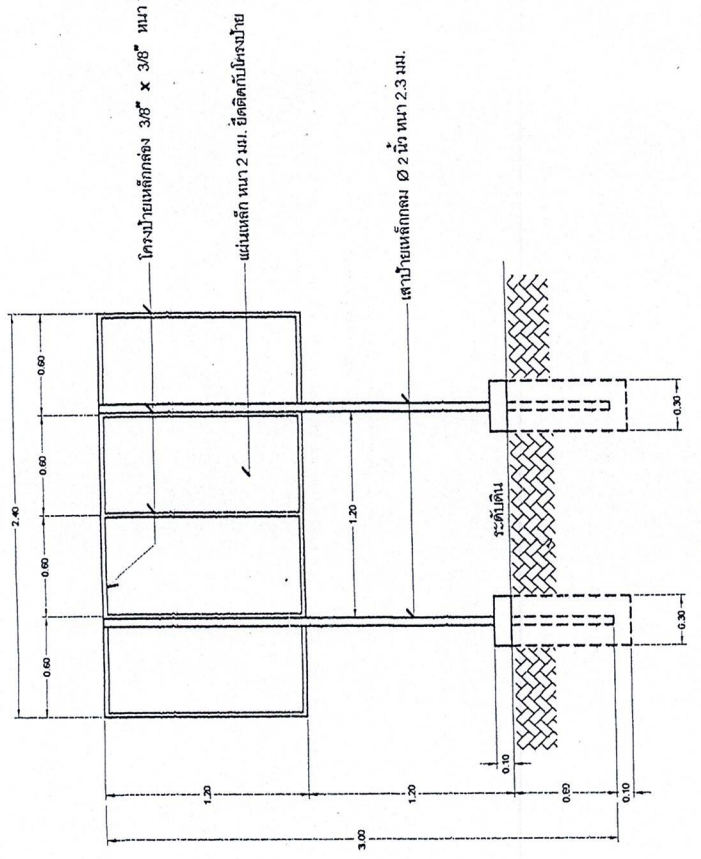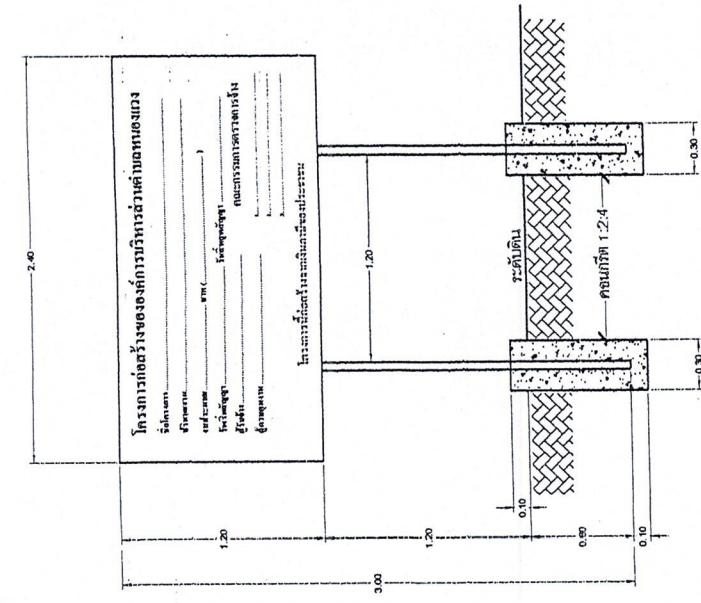

รูปตัดหน้า 1:25

รูปด้านหลัง 1:25

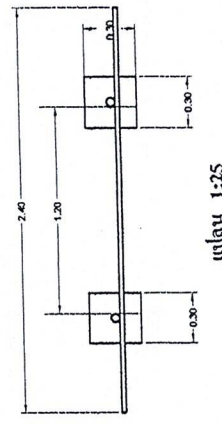

แปลน 1:25

รายการประกอบแบบ

1. เสาพื้นแผ่นป้าย พาสีเขียว หรือสีน้ำเงิน
2. ขนาคัดตัวอักษรกำหนดความเหมาะสม(สีขาว) ข้อความตามที่ผู้จ้างกำหนด
3. บริเวณที่ติดตั้งวัสดุควบคุมงานจะเป็นผู้กำหนด

หมายเหตุ

- 1) ผู้รับจ้างจะต้องใช้วัสดุประเภทวัสดุหรืออุปกรณ์ที่จะใช้ในงานก่อสร้างเป็นพื้นที่ผลิตภายในประเทศไทย โดยต้องใช้ไม่น้อยกว่าร้อยละ 80 ของมูลค่าพัสดุที่จะใช้ในงานก่อสร้างทั้งหมดตามสัญญา และจะต้องจัดทำแบบตารางการจัดทำแบบการผลิตภายในประเทศ ตามแบบที่หน่วยงานกำหนด โดยต้องแสดงให้หน่วยงานทราบ ภายใน 60 วัน นับตั้งแต่วันที่ที่ได้ลงนามในสัญญา
- 2) ผู้รับจ้างต้องใช้เหล็กที่ผลิตภายในประเทศไทย ไม่น้อยกว่าร้อยละ 90 ของปริมาณเหล็กที่ต้องใช้ทั้งหมดตามสัญญา และจะต้องจัดทำแบบตารางการจัดทำแบบการผลิตภายในประเทศ ตามแบบที่หน่วยงานกำหนด โดยต้องแสดงให้หน่วยงานทราบ ภายใน 60 วัน นับตั้งแต่วันที่ที่ได้ลงนามในสัญญา

สำเนาถูกต้อง
นายกริมิษฐ์ ไชยจันทร์
ผู้อำนวยการกองช่าง



โครงการ

เขียนแบบสำรวจ
ตรวจสอบ
ตรวจสอบแบบก่อสร้าง
นายกริมิษฐ์ ไชยจันทร์
(นายกริมิษฐ์ ไชยจันทร์)

เห็นชอบ
(นางกัญญาธิษฏ์ อธิษฐาน)


วันเดือนปี
แบบร่างที่
แผ่นที่ 05
จำนวนแผ่น 5